

# ふたつの家族が ゆるやかにつながる暮らし

なかなか見ることのできない2世帯住宅。  
1Fが親世帯、2Fが子世帯のプランで  
玄関のみ2世帯で共有する住まいです。  
平屋をご検討の方もぜひご参考に！

開催日

5/15 SAT · 16 SUN · 22 SAT · 23 SUN

ご予約は  
コチラ



●オンライン 9:30～10:00 ※オンライン配信ではZOOMを利用いたします。右記QRコードよりお申込みください。  
●現地ご案内 10:30～17:00 ※現地ご案内は、ご予約なしでもご覧いただけますが、ご予約いただければよりスムーズにご案内できます。

【1F】  
親世帯




【2F】  
子世帯



【1F: 2LDK+ガレージ / 2F: 4LDK】土地面積: 210.56㎡ (63.69坪) 延床面積: 220.27㎡ (66.63坪) ※パースは完成イメージです。

## ★★5つの見どころポイント★★

- 1 ほどよい距離感でそれぞれの時間も楽しめる分離型の間取り
- 2 各所に収納が設けられ、スッキリ片付く住まい
- 3 雨の日や買い物後に便利なガレージ～勝手口の動線
- 4 ナナメ天井で開放感のあるリビングダイニング
- 5 木材を活かしたあたたかみのあるインテリア

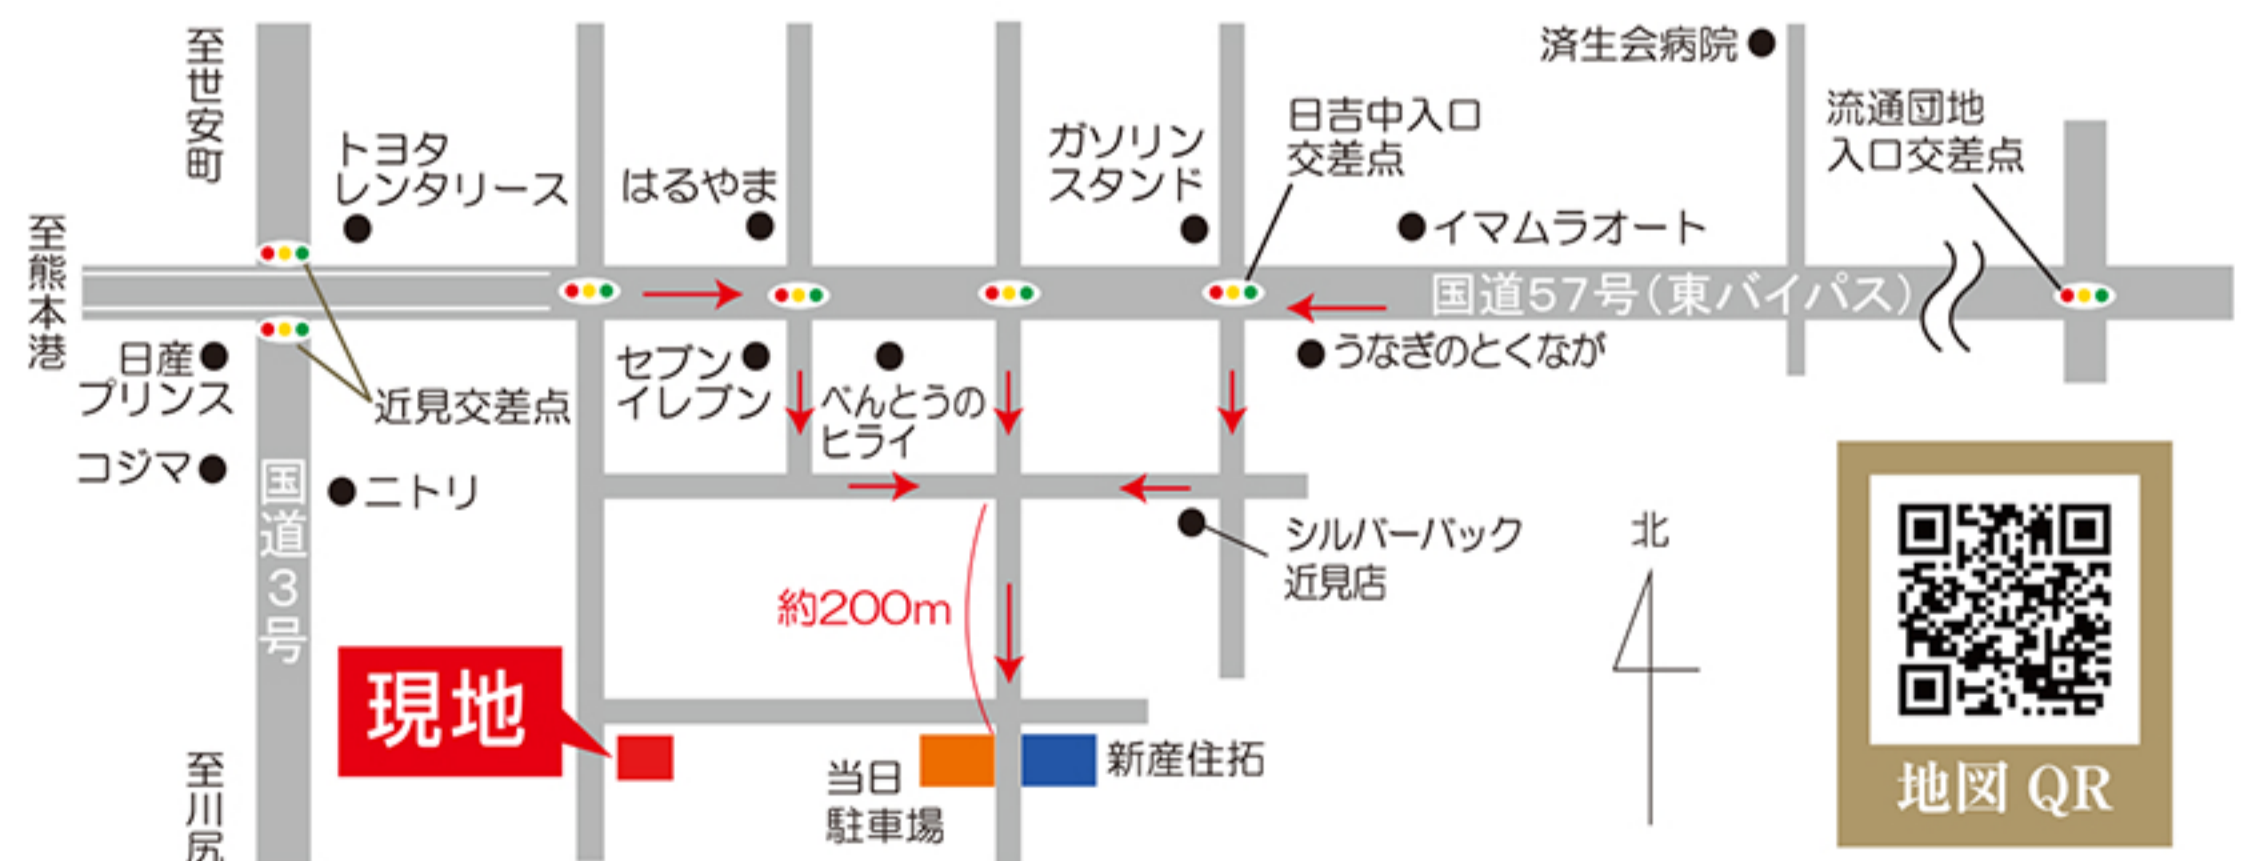

※ご予約をされる方は、上記QR、またはお電話にてお申込みください。※新型コロナウイルス感染対策として、会場に体温計・手袋・スリッパ・消毒液をご準備しております。



熊本の木の家 新産の住まいは、これまで15作品でグッドデザイン賞受賞

新産住拓株式会社 0120・096・112

熊本市南区近見8丁目9-85

建設業許可 熊知事(特-30)第14465号 ■宅建免許 熊知事(5)第4058号 ■一級建築士事務所/ 熊知事登録第2586号

Instagram 新産住拓公式 @shinsan\_jyutaku



てまひま  
SHINSON  
新産住拓株式会社